


Normalprofil
 Parkeringsplass og gangveg langs Fv.130
 1:50

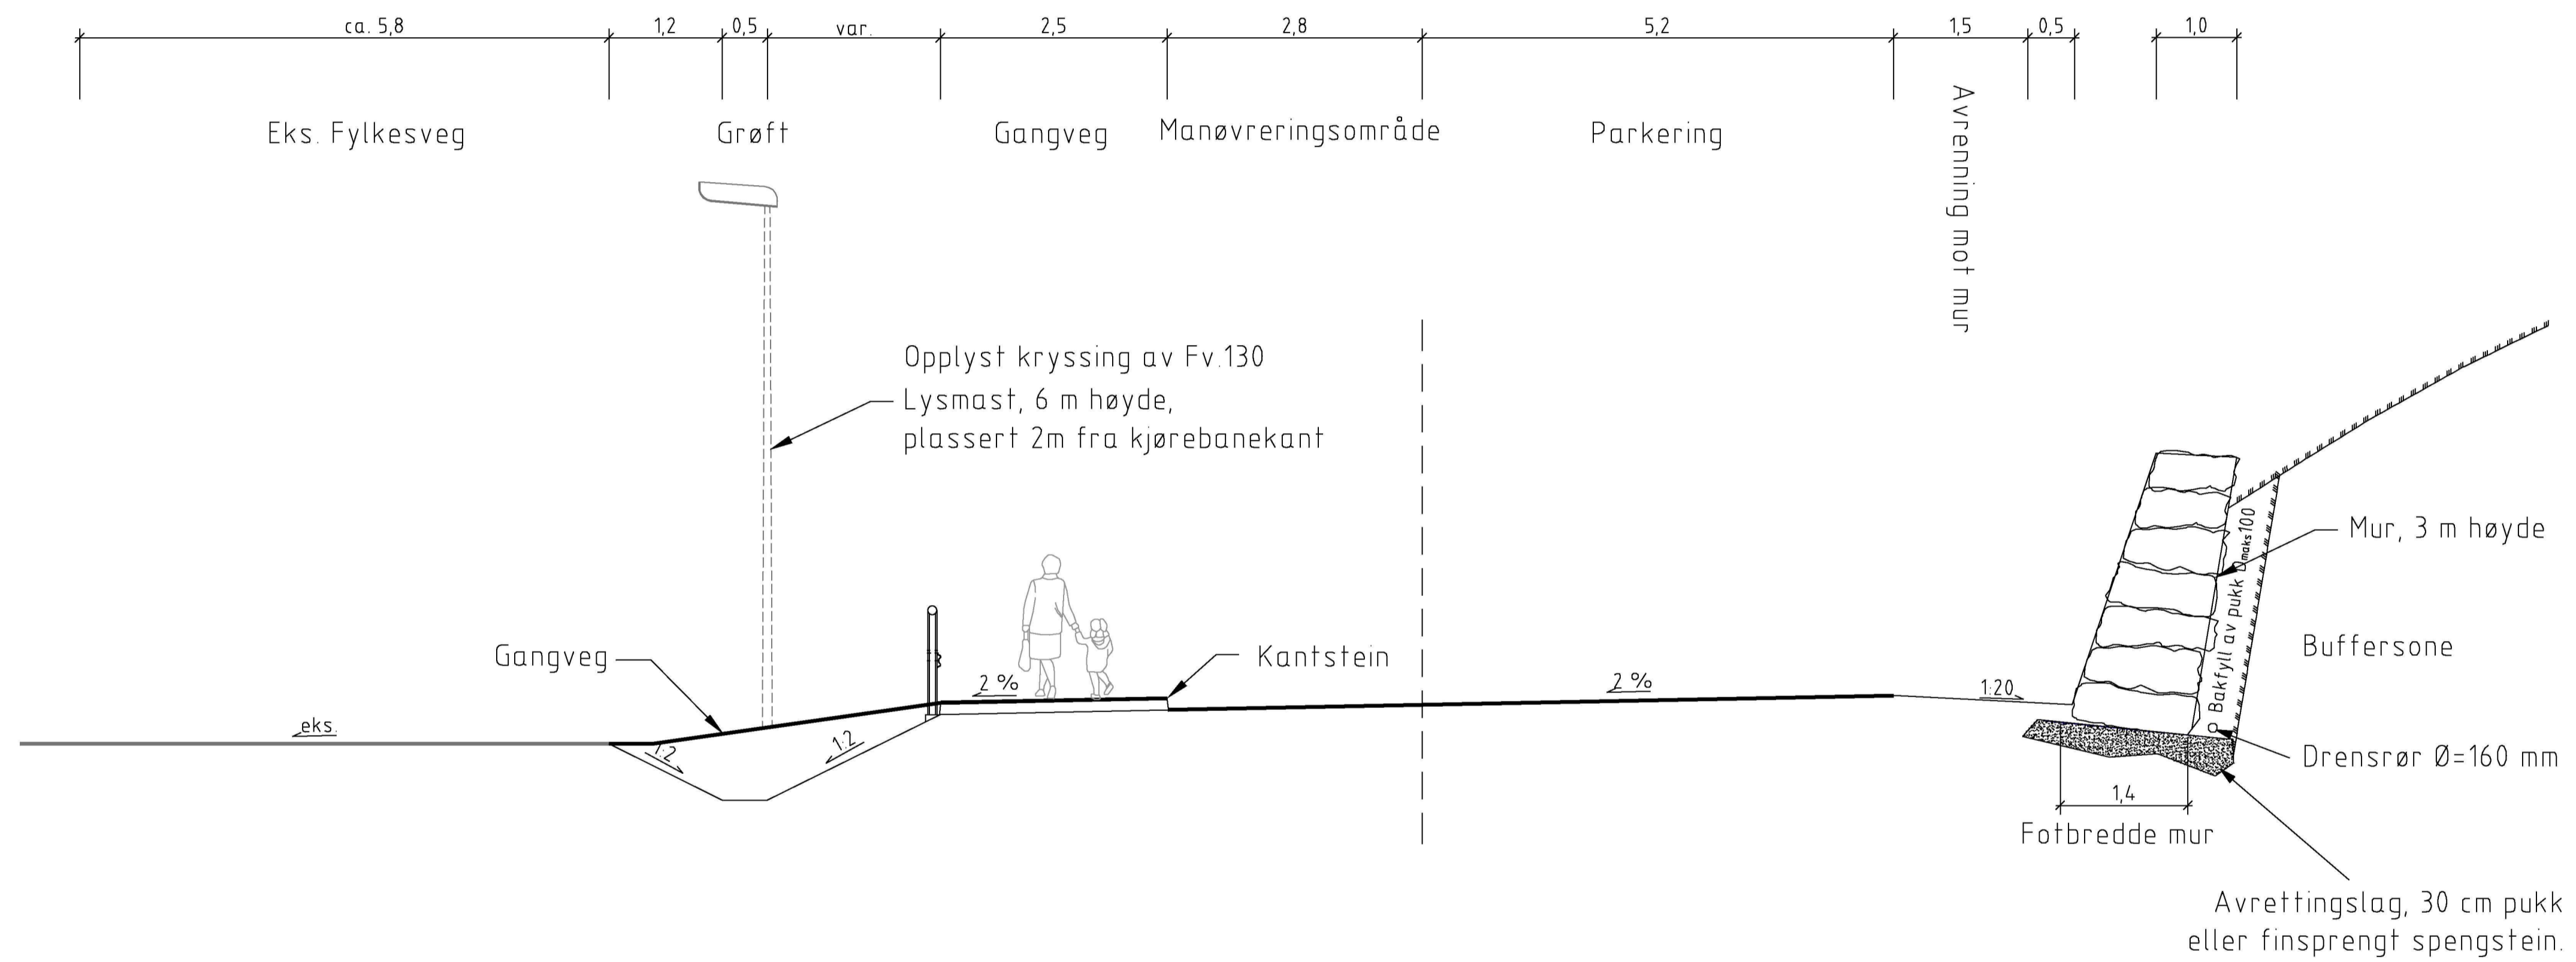

MERKNAD
 Høydeforskjell mellom fylkesveg og parkeringsplass varierer.

S-01	Tegning opprettet	29.11.17	NB	HL
Rev.	Tekst:	Rev.date:	Tegn:	Kont:

REGULERINGSPLAN

Prosjekt:
 Parkeringsplass ved idrettsanlegget
 Søndre Land kommune

Normalprofil
 Parkeringsplass og gangveg
 med gangadkomst til fylkesveien

Oppdragsleder: HL
 Oppdragsnr: 615666-01

Koordinatsystem: EUREF89 UTM32
 Høyde datum: NN2000

Målestokk: 1:50
 Arkformel: A1

Tegn. nr: **TF -- 001**

Rev. **S-01**