
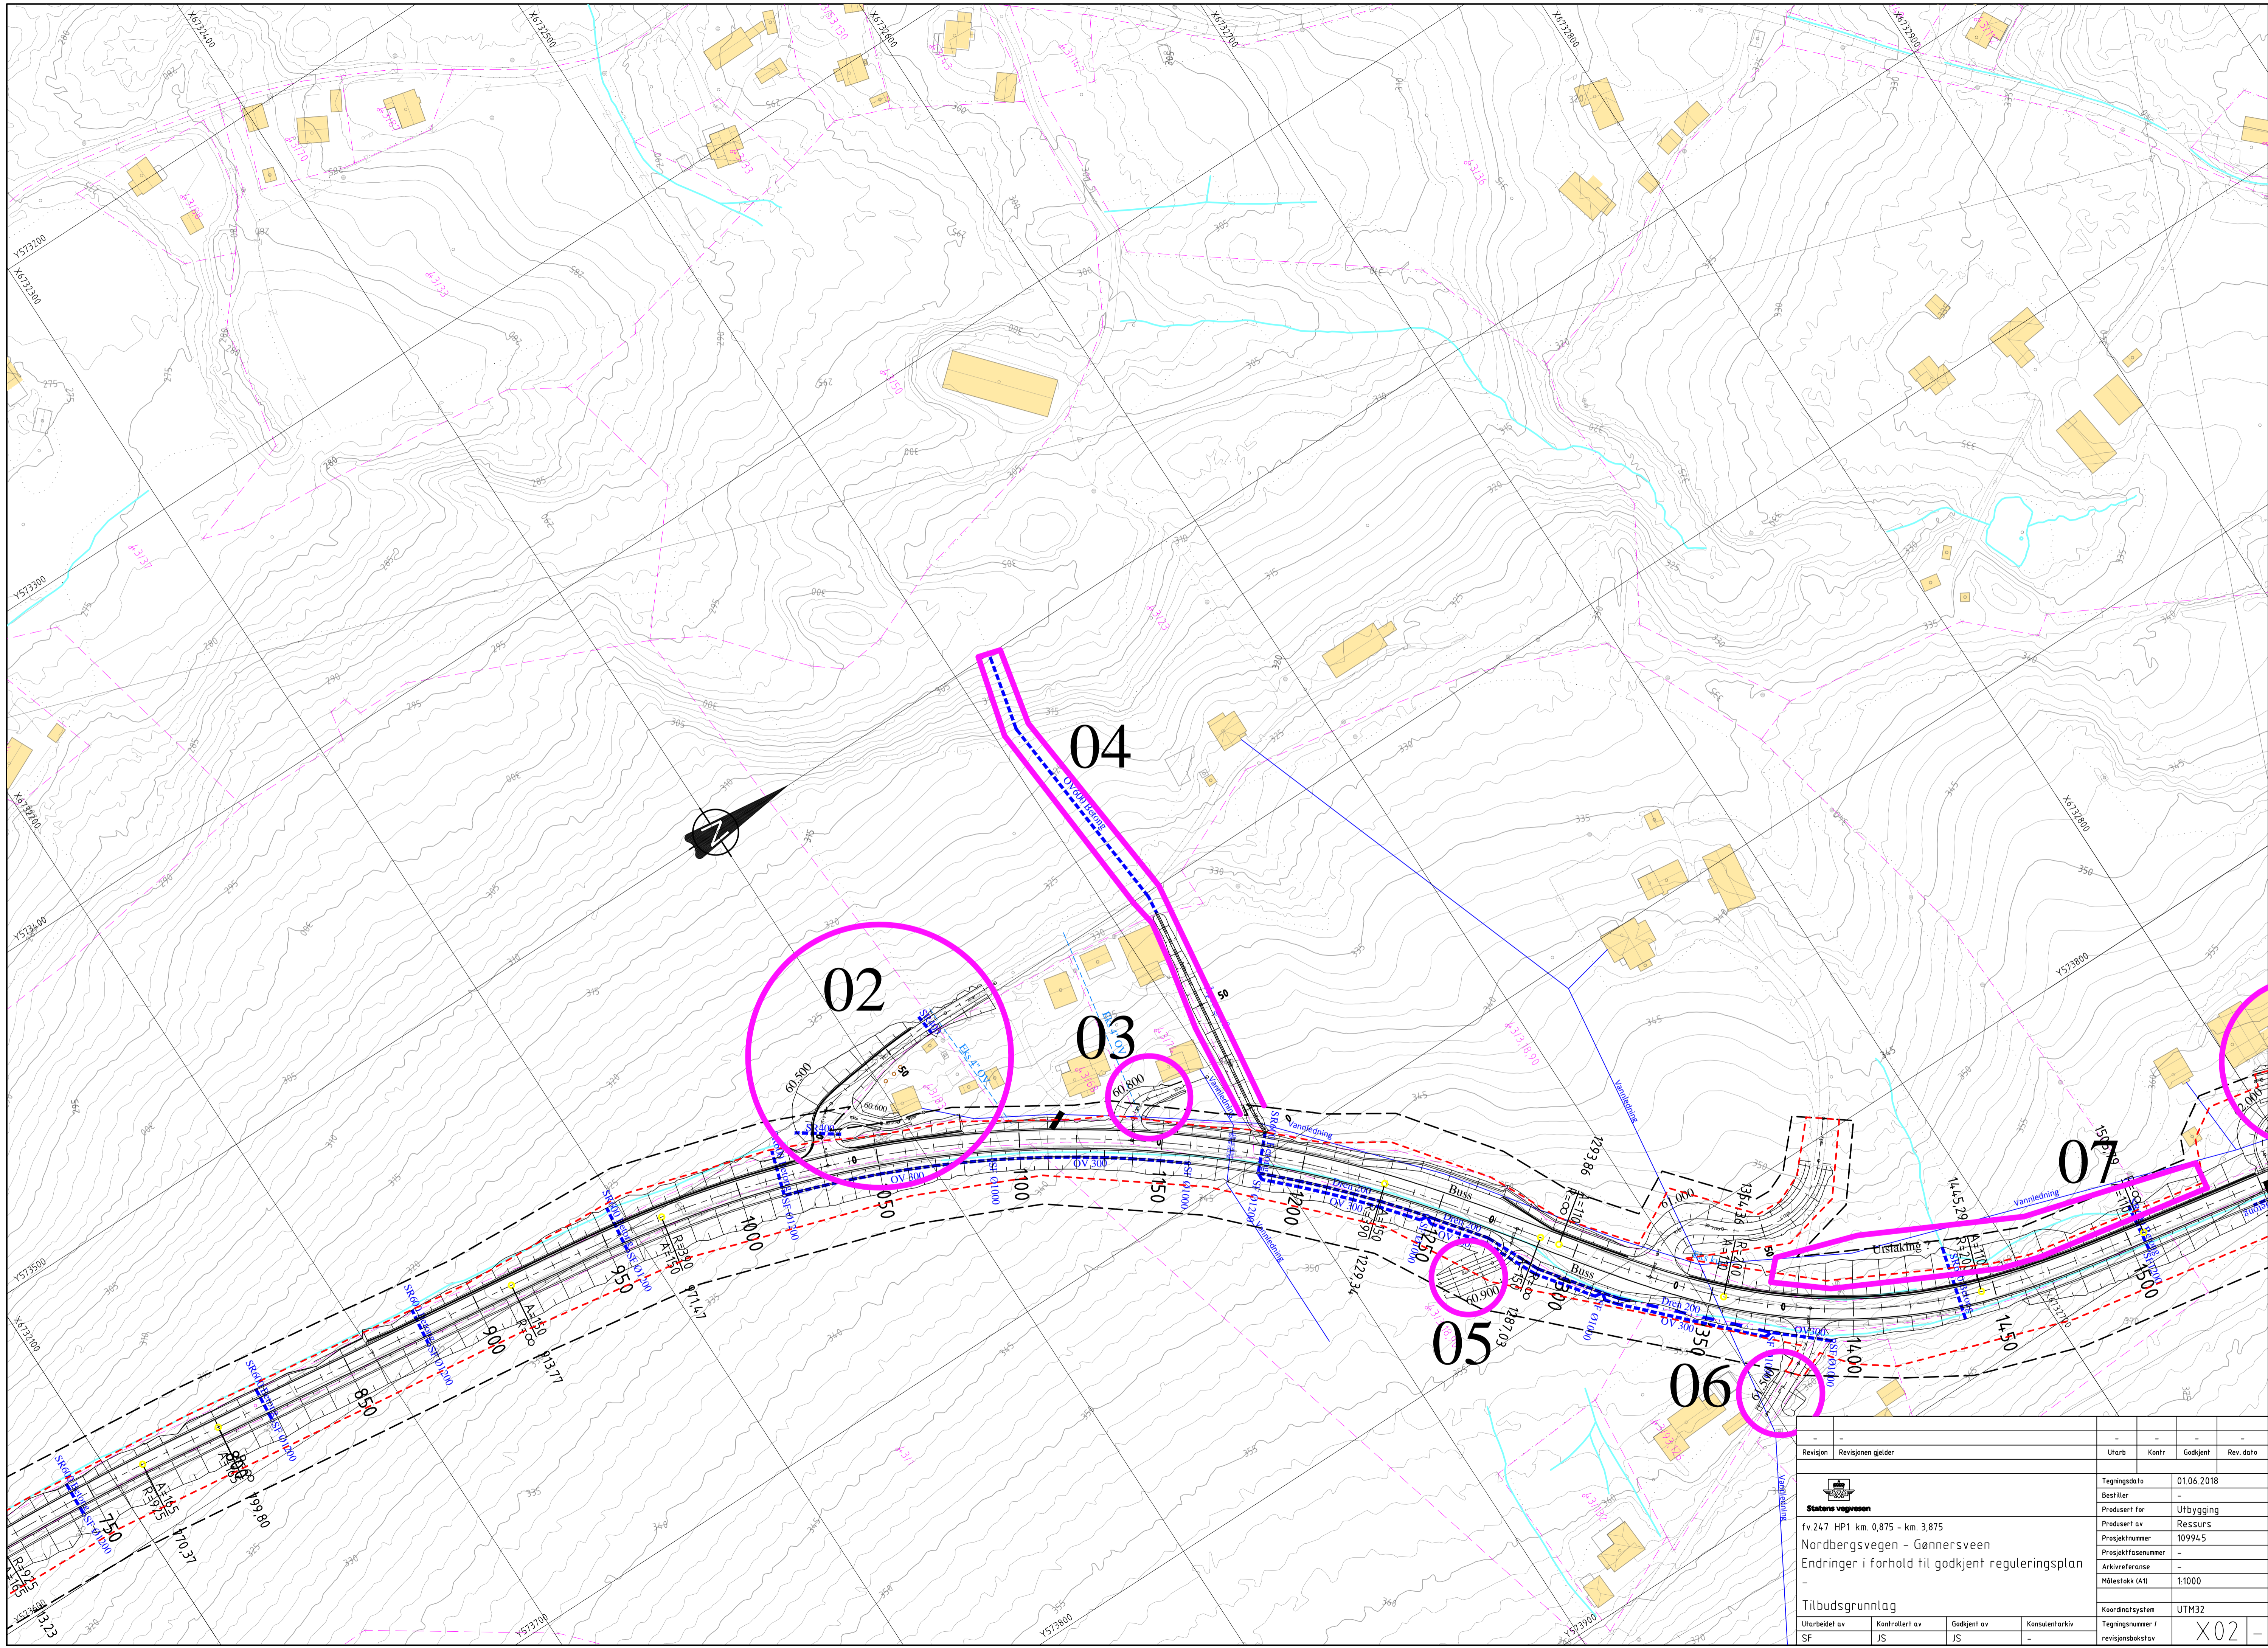

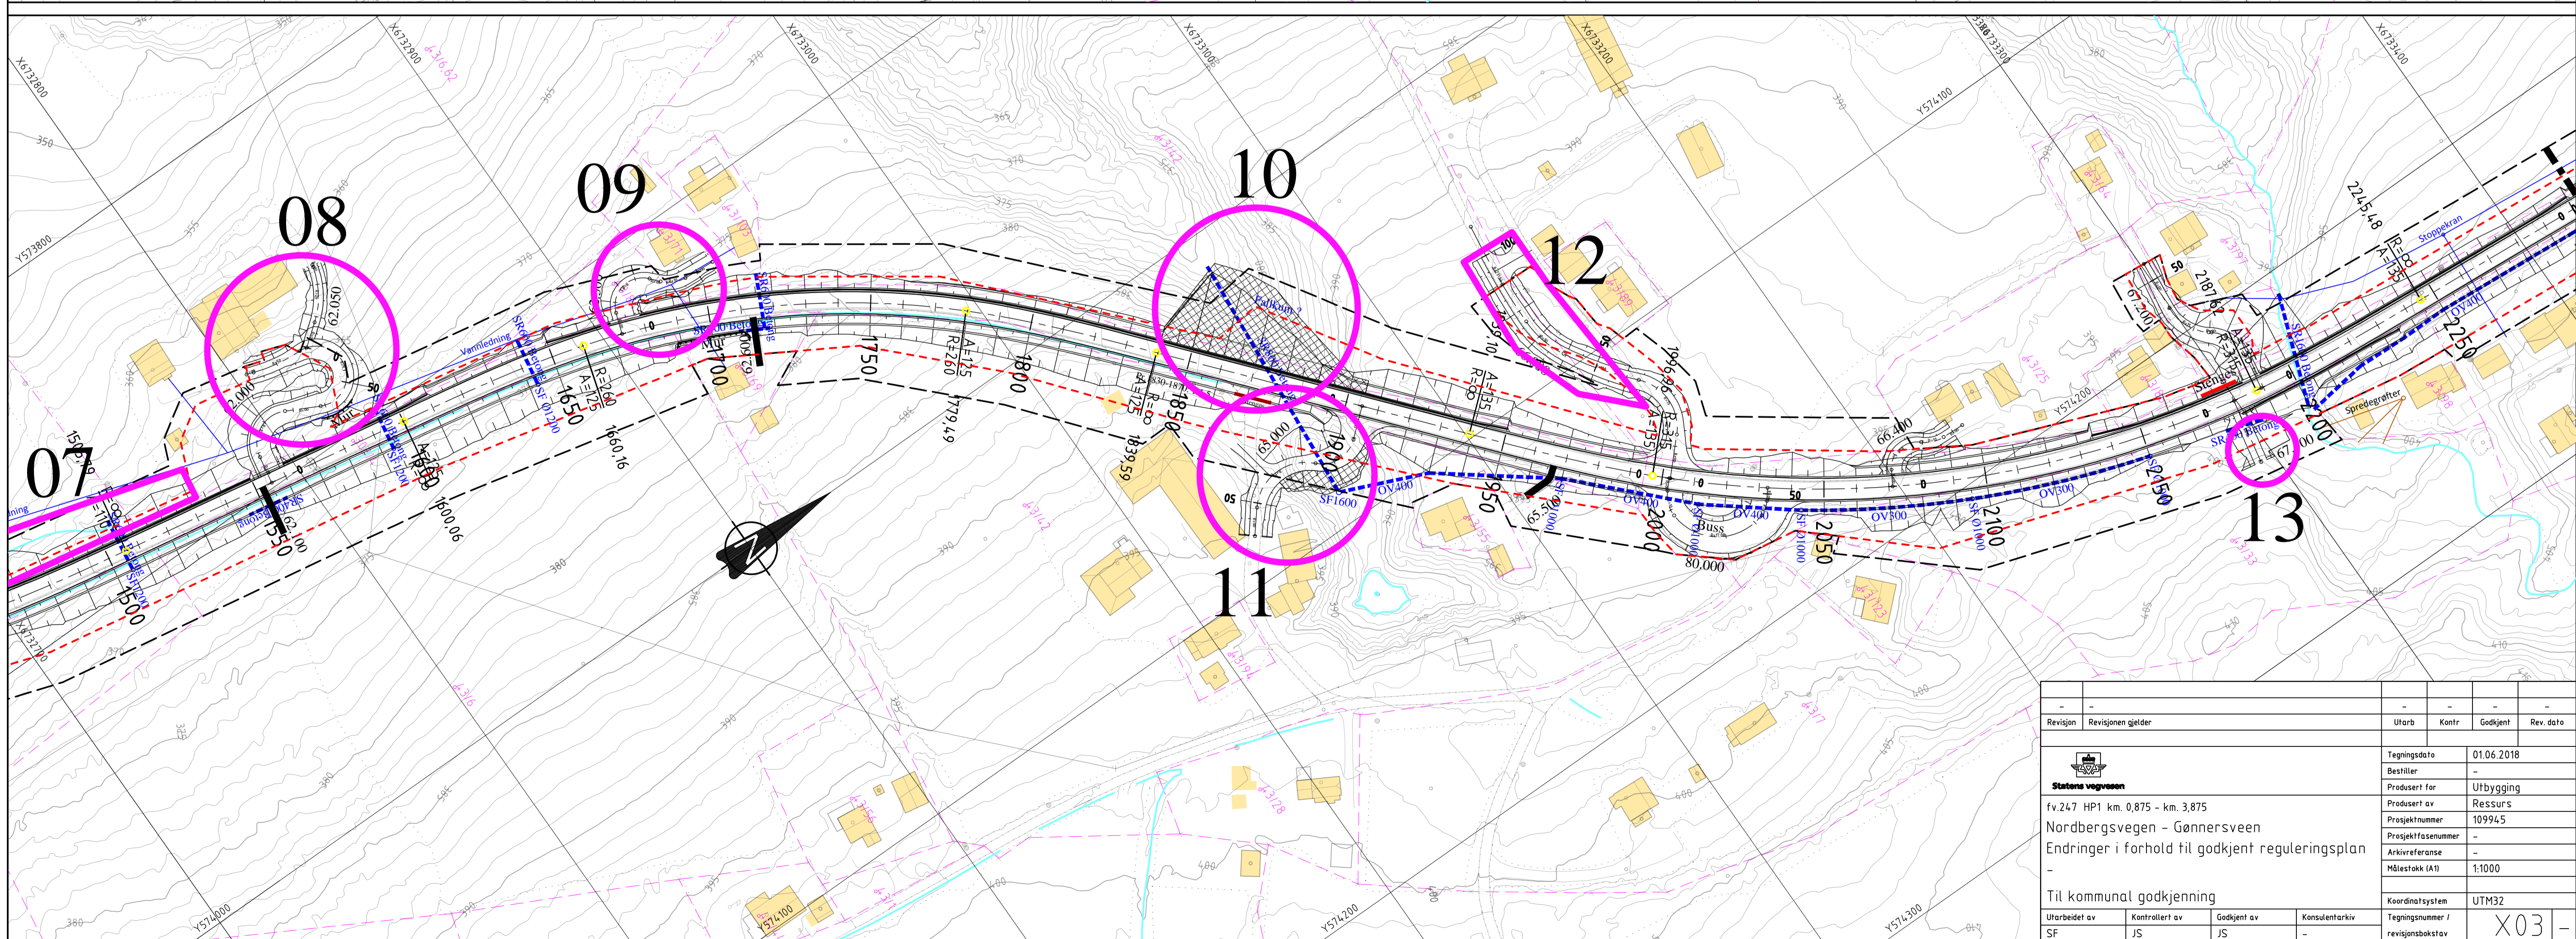
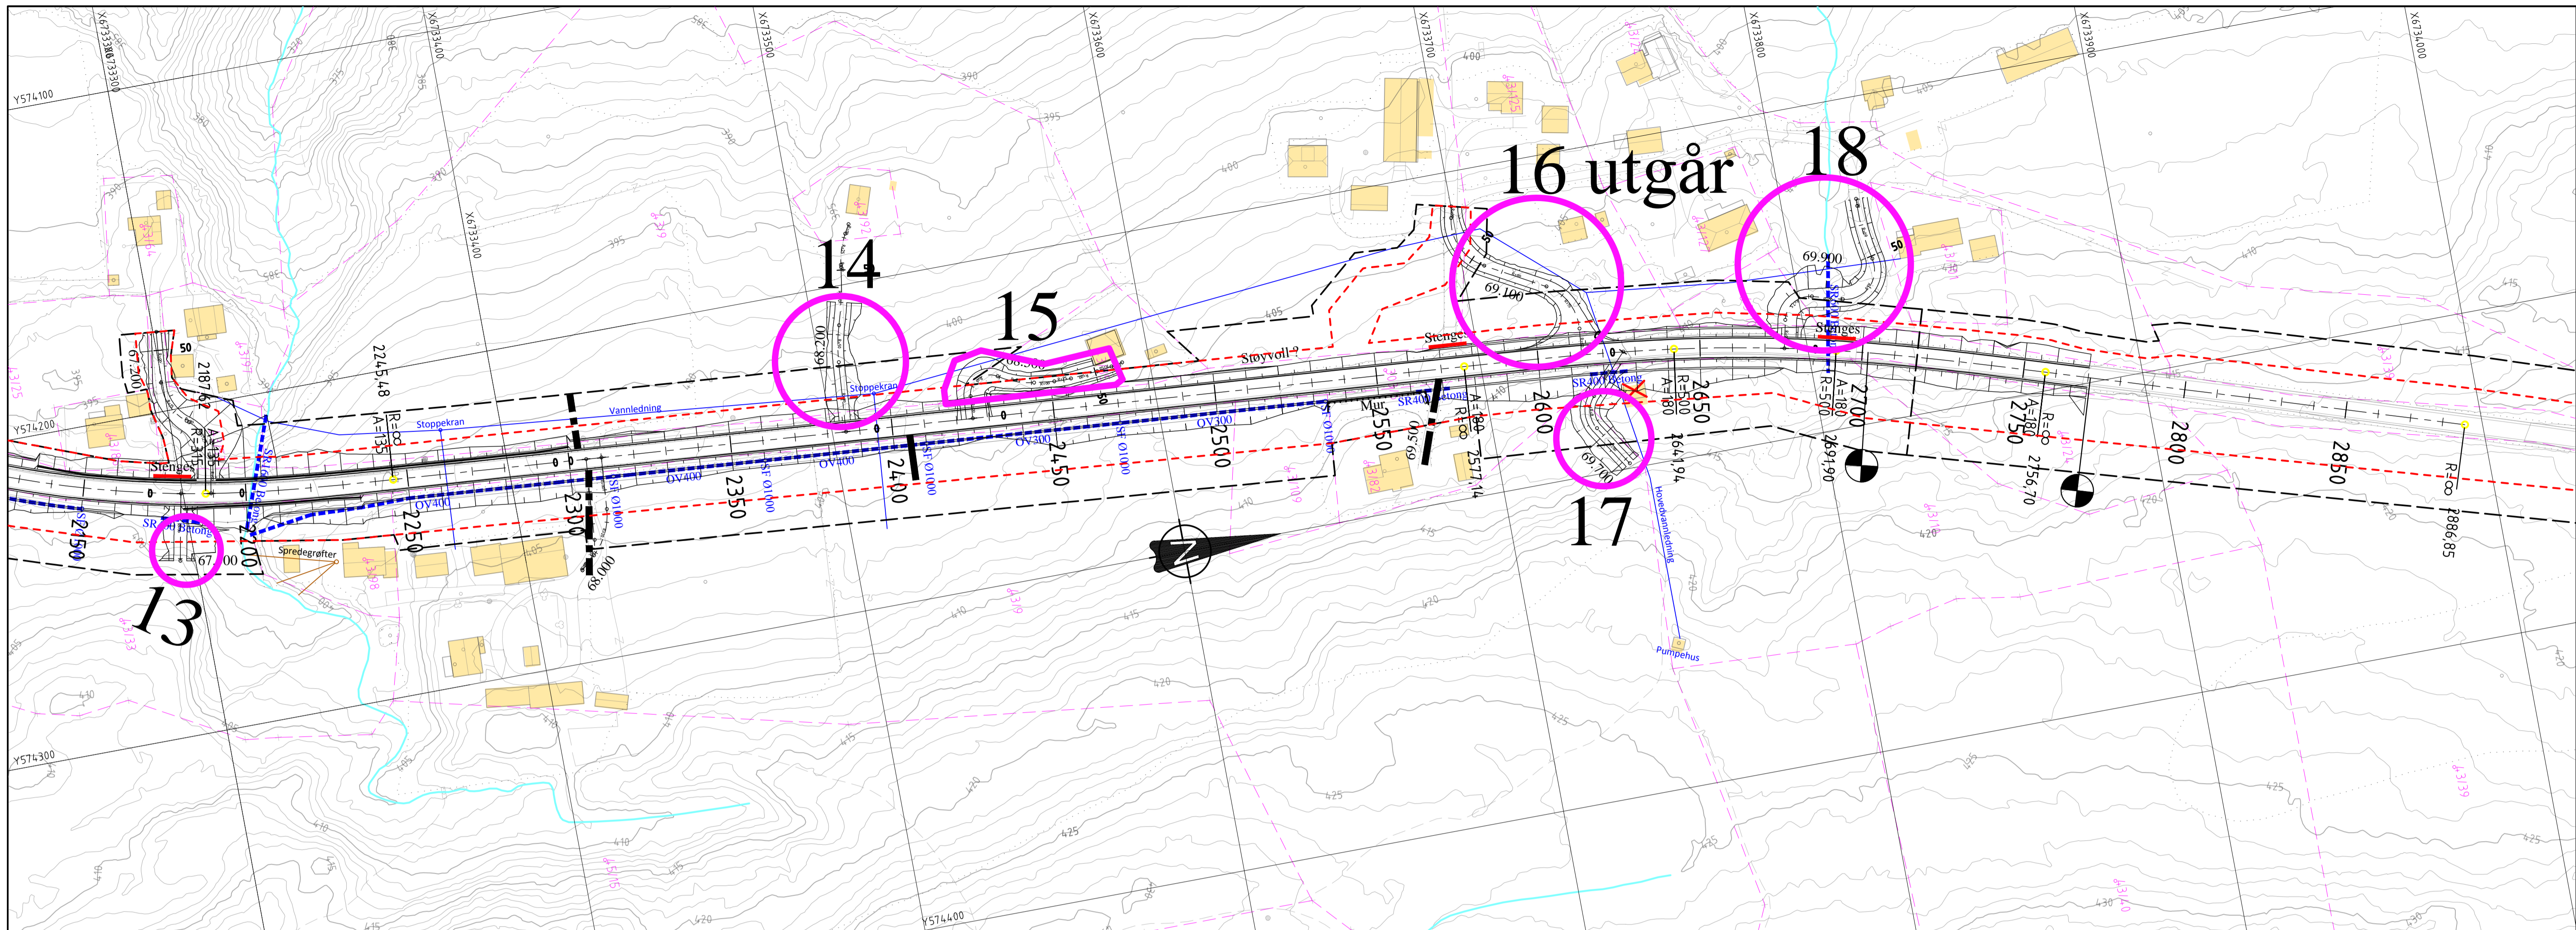



01

Revisjon	Revisjonen gjelder	Utarb	Kontr	Godkjent	Rev. dato
-	-	-	-	-	-
 Statens vegvesen fv.247 HP1 km. 0,875 - km. 3,875 Nordbergsvegen - Gønnersveen Endringer i forhold til godkjent reguleringsplan		Tegningsdato	01.06.2018		
		Bestiller	-		
		Prosjekt for	Utbygging		
		Prosjekt av	Ressurs		
		Prosjektnummer	109945		
		Prosjekt fase nummer	-		
		Arkivreferanse	-		
		Målestokk (A1)	1:1000		
Til kommunal godkjenning		Koordinatsystem	UTM32		
Utarbeidet av	Kontrollert av	Godkjent av	Konsulentarkiv		
SF	JS	JS	-		
		Tegningsnummer / revisjonsbokstav	X01-		



Revisjon	Revisjonen gjelder	Utarb	Kontr	Godkjent	Rev. dato
-	-	-	-	-	-
 Statens vegvesen fv.247 HP1 km. 0,875 - km. 3,875 Nordbergvegen - Gønnersveen Endringer i forhold til godkjent reguleringsplan					Tegningsdato 01.06.2018 Bestiller - Prosjekt for Utbygging Prosjekt av Ressurs Prosjektnummer 109945 Prosjektfase - Arkivreferanse - Målestokk (A1) 1:1000
Tilbudsgrunnlag					Koordinatsystem UTM32 Tegningsnummer / revisjonsbokstav X02 -
Utarbeidet av	Kontrollert av	Godkjent av	Konsulentarkiv		
SF	JS	JS	-		



Revisjon	Revisjonen gjelder	Utarb	Kontr	Godkjent	Rev. dato
 Statens vegvesen fv.24.7 HP1 km. 0,875 - km. 3,875 Nordbergsgvegen - Gønnersveen Endringer i forhold til godkjent reguleringsplan		Tegningsdato 01.06.2018 Bestiller - Prosjekt for Utbygging Produsert av Ressurs Prosjektnummer 109945 Prosjektfase nummer - Arkivreferanse - Målestokk (A1) 1:1000			
Til kommunal godkjenning		Koordinatsystem UTM32			
Utarbeidet av SF	Kontrollert av JS	Godkjent av JS	Konsulentarkiv	Tegningsnummer / revisjonsbøkestav X03	